

NORBA
MENUISERIE

N° 221-24/1

Tech.

Echelle 1:2 A4

Date 11.11.2019

Désignation T84 CH - Rénovation


Echelle

Version

Objet Coulissante à translation PVC
 Tablette béton

POS.

CAD LT
 2013

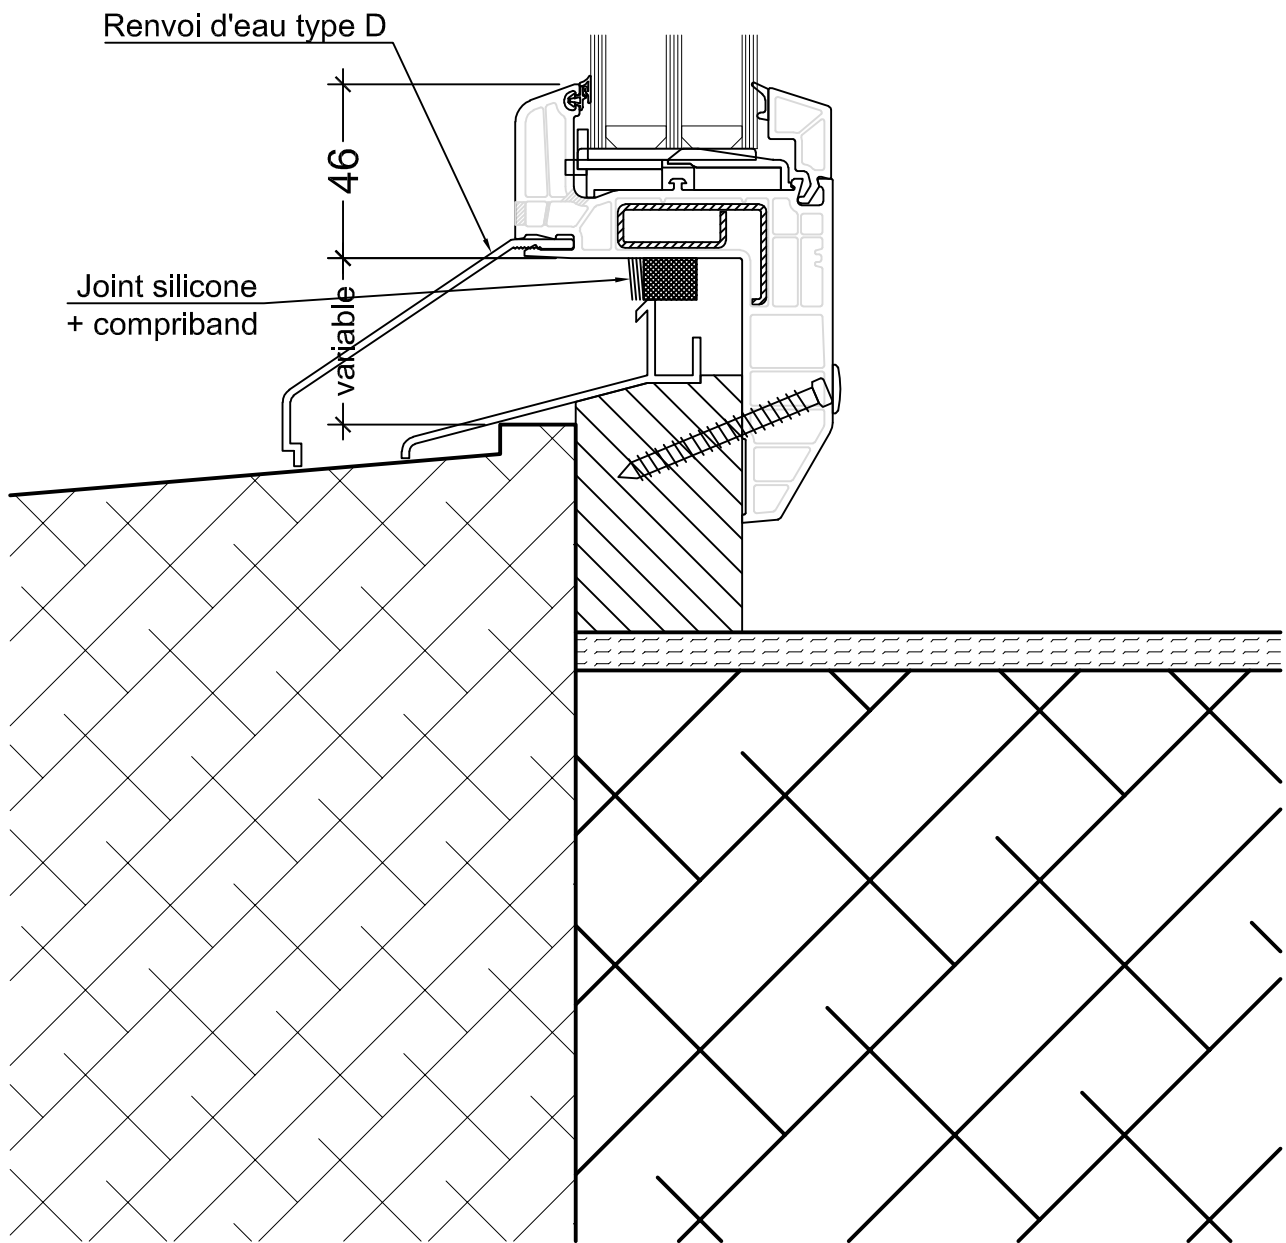

NORBA
MENUISERIE

N° 221-24/2

Tech.

Echelle 1:2 A4

Date 11.11.2019

Désignation T84 CH - Rénovation


Echelle

Version

Objet Coulissante à translation PVC
Partie fixe sur tablette béton

POS.

CAD LT
2013

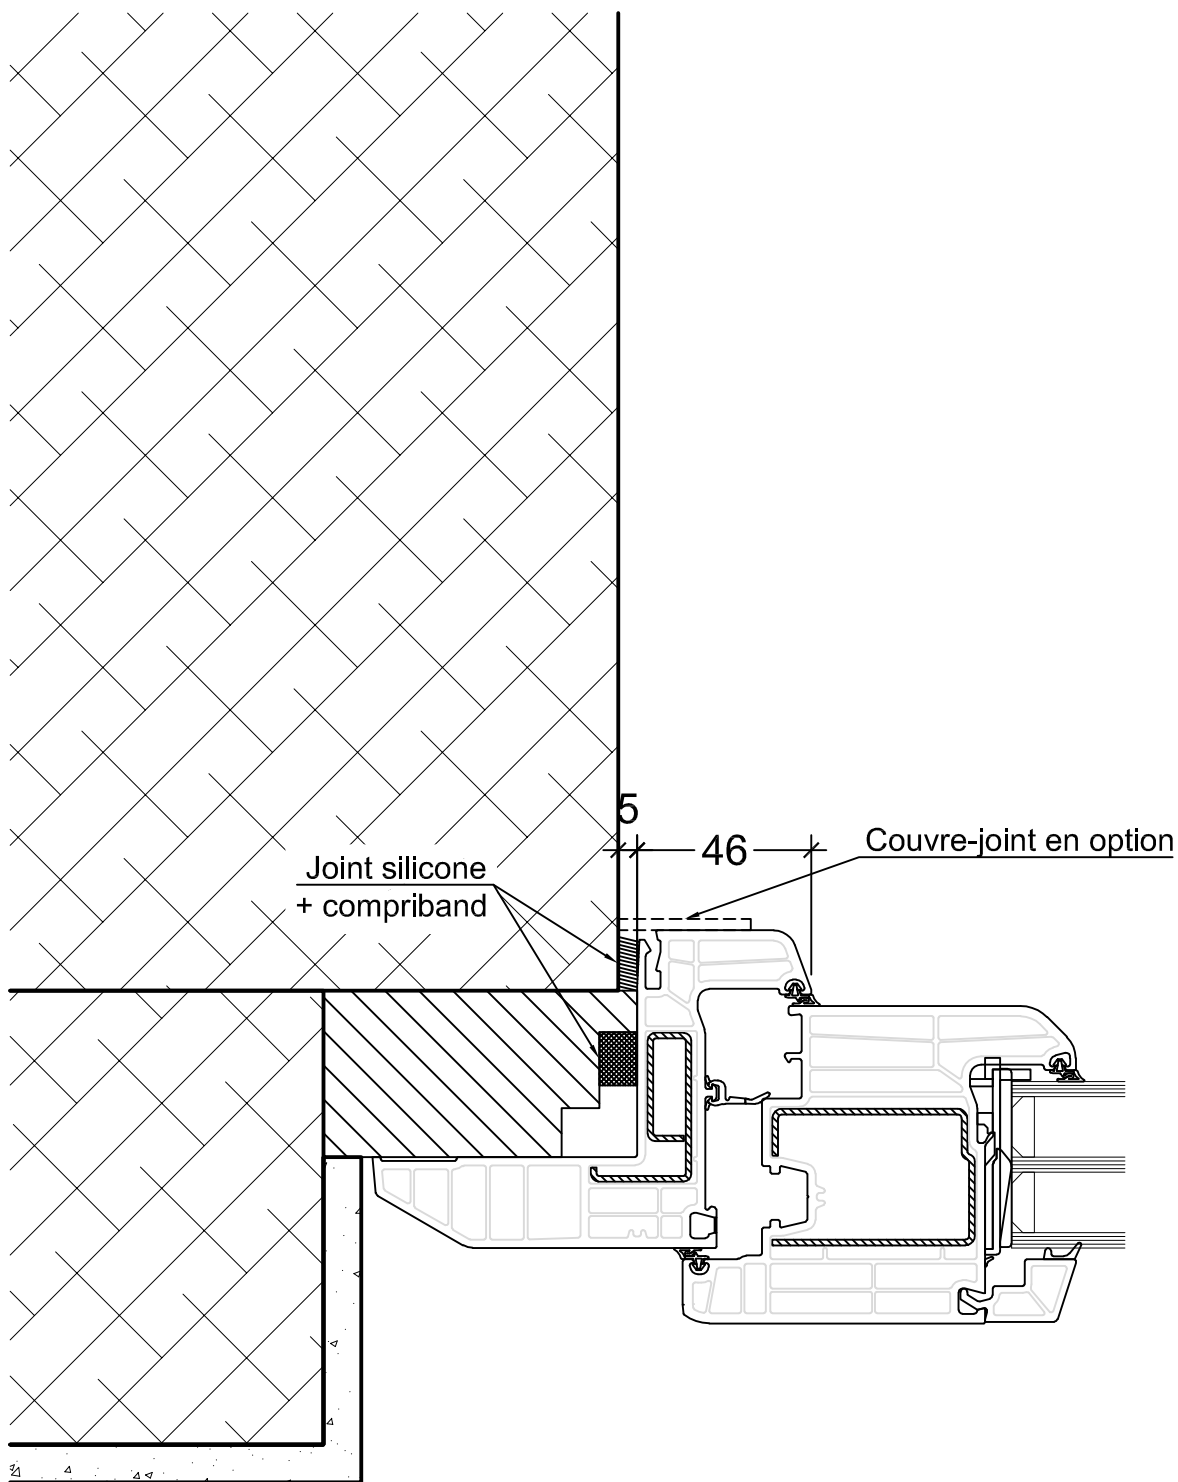

NORBA
 MENUISERIE

N° 221-24/3

Tech.

Echelle 1:2 A4

Date 11.11.2019

Désignation T84 CH - Rénovation


Echelle

Version

Objet Coulissante à translation PVC
 Latéral

POS.

CAD LT
 2013

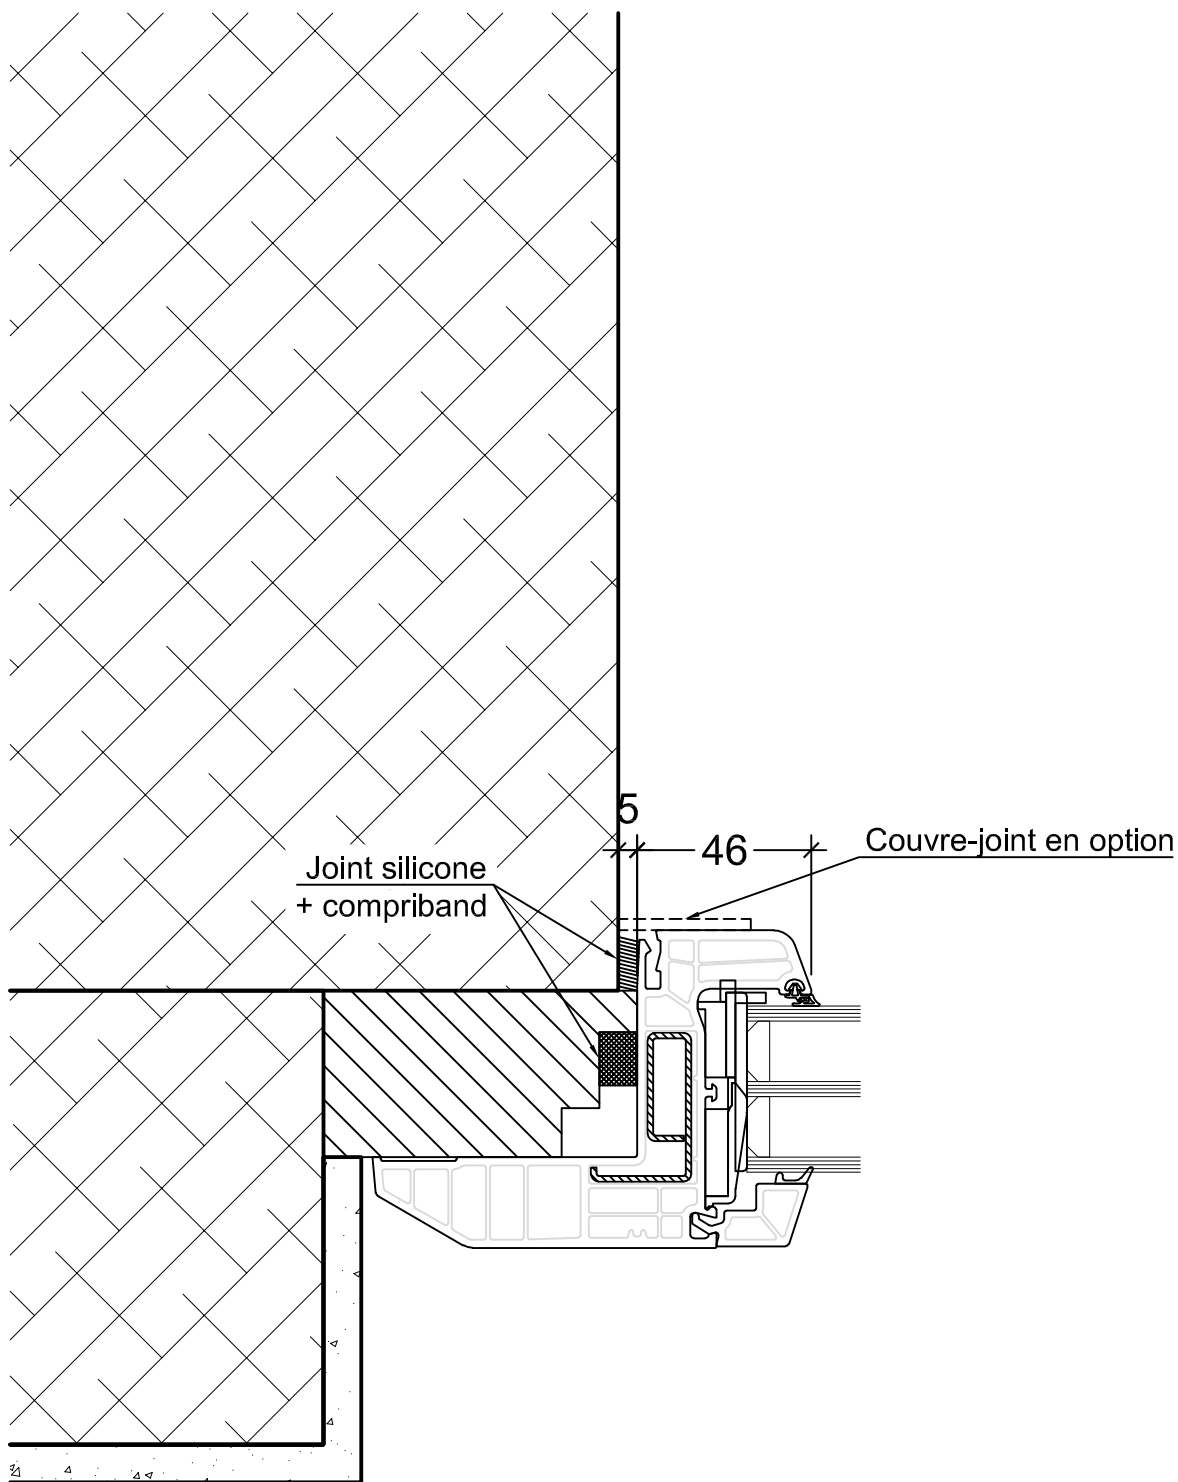

NORBA
MENUISERIE

N° 221-24/4

Tech.

Echelle 1:2 A4

Date 11.11.2019

Désignation T84 CH - Rénovation


Echelle

Version

Objet Coulissante à translation PVC
Fixe latéral

POS.

CAD LT
2013

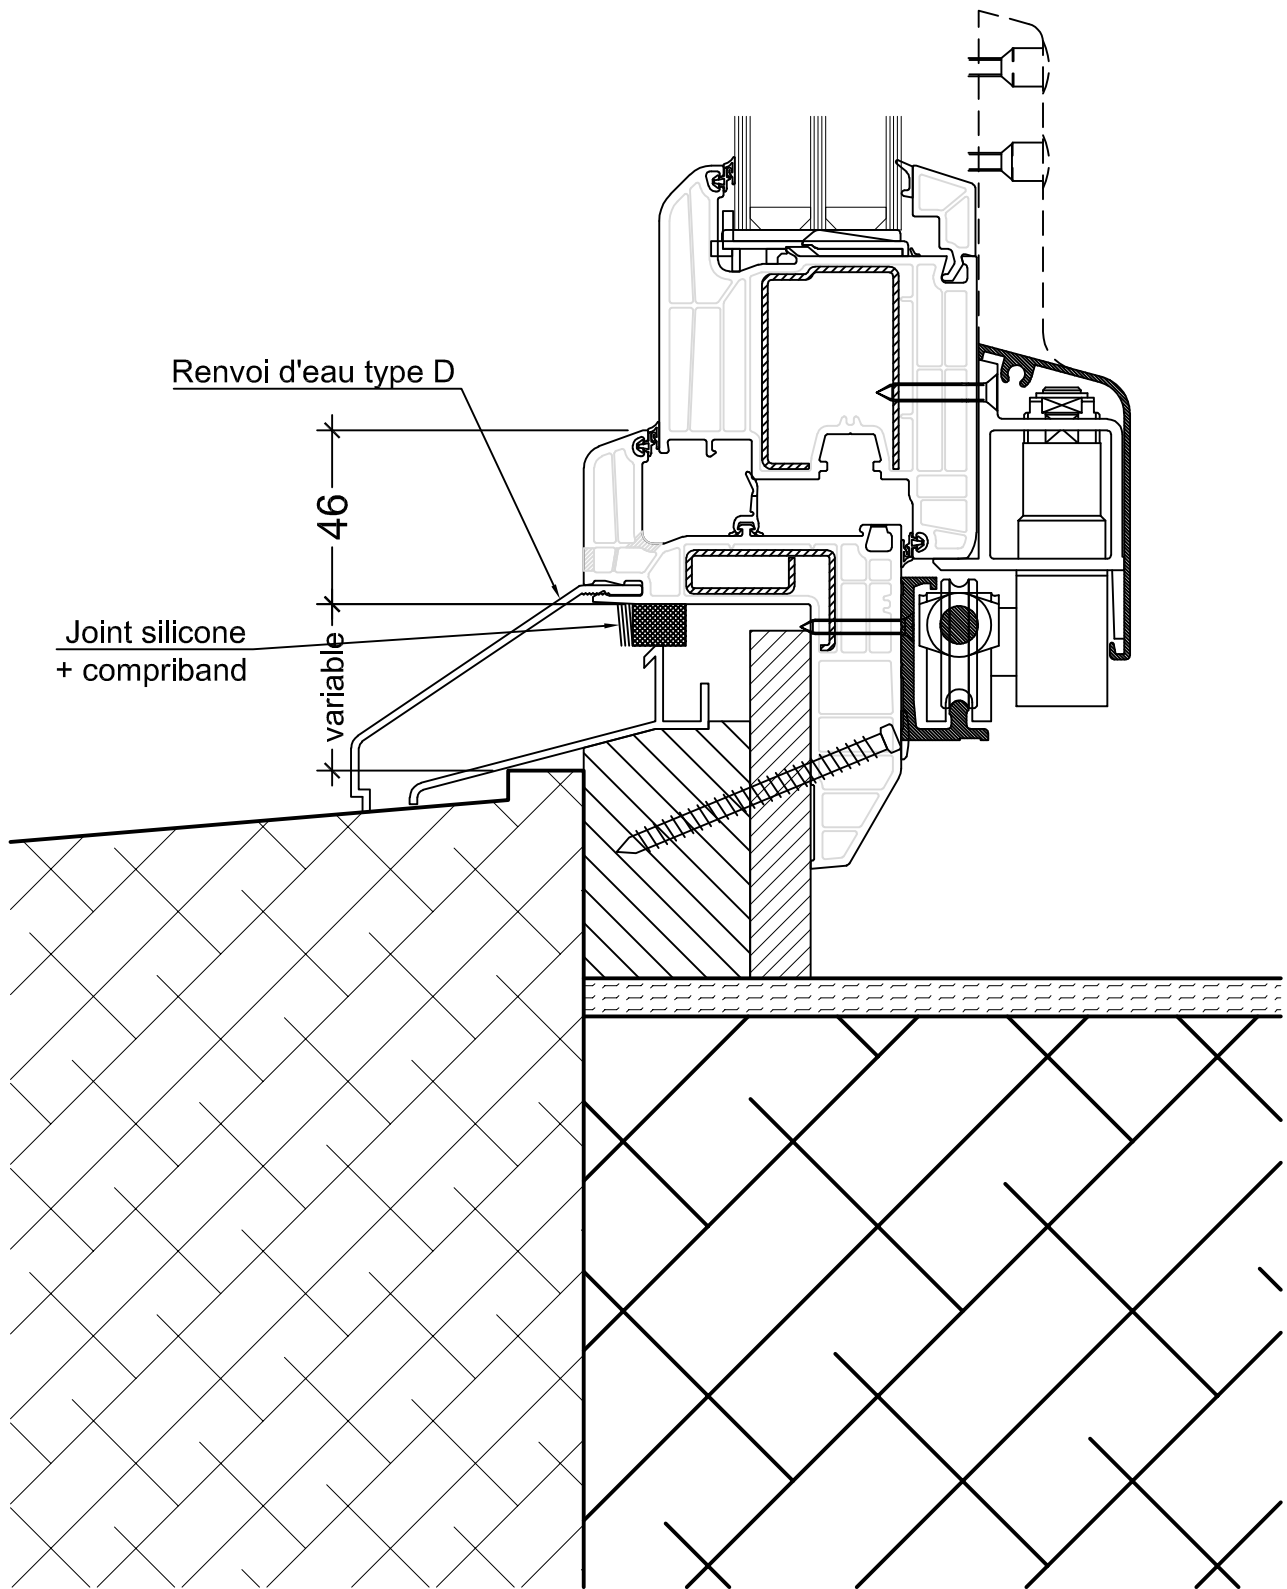

NORBA
MENUISERIE

N° 221-24/5

Tech.

Echelle 1:2 A4

Date 11.11.2019

Désignation T84 CH - Rénovation


Echelle

Version

Objet Coulissante à translation PVC
 Tablette béton, calé

POS.

CAD LT
 2013

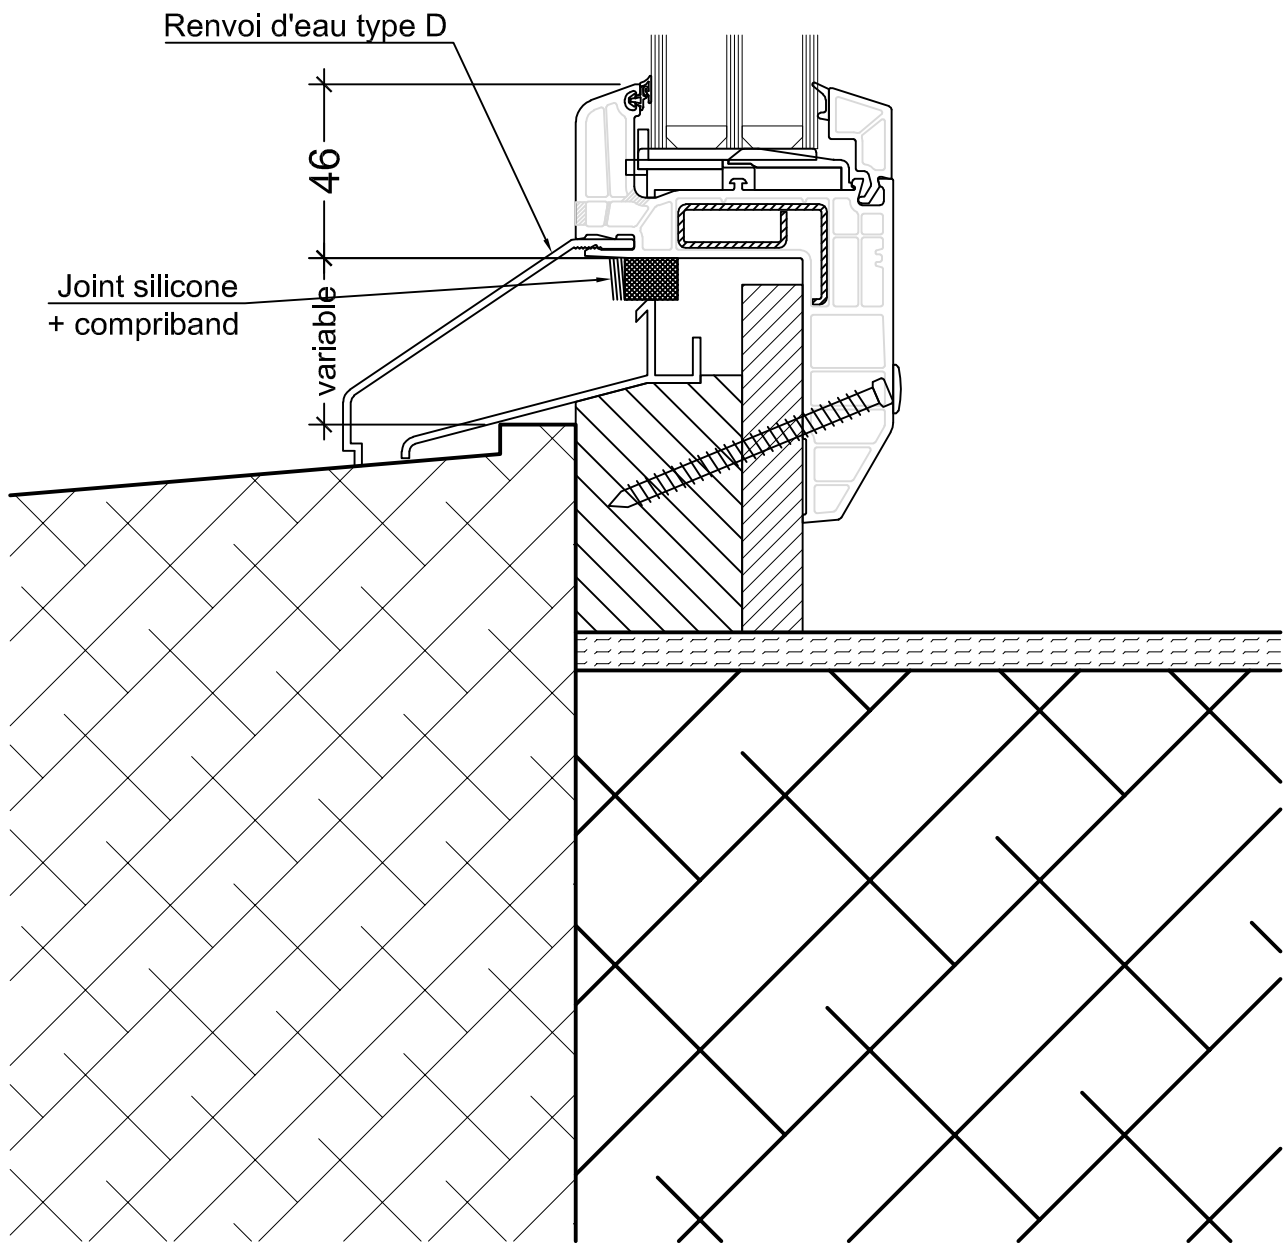

NORBA
MENUISERIE

N° 221-24/6

Tech.

Echelle 1:2 A4

Date 11.11.2019

Désignation T84 CH - Rénovation

Echelle

Version


Objet

Coulissante à translation PVC

Partie fixe sur tablette béton, calé

POS.

CAD LT
 2013

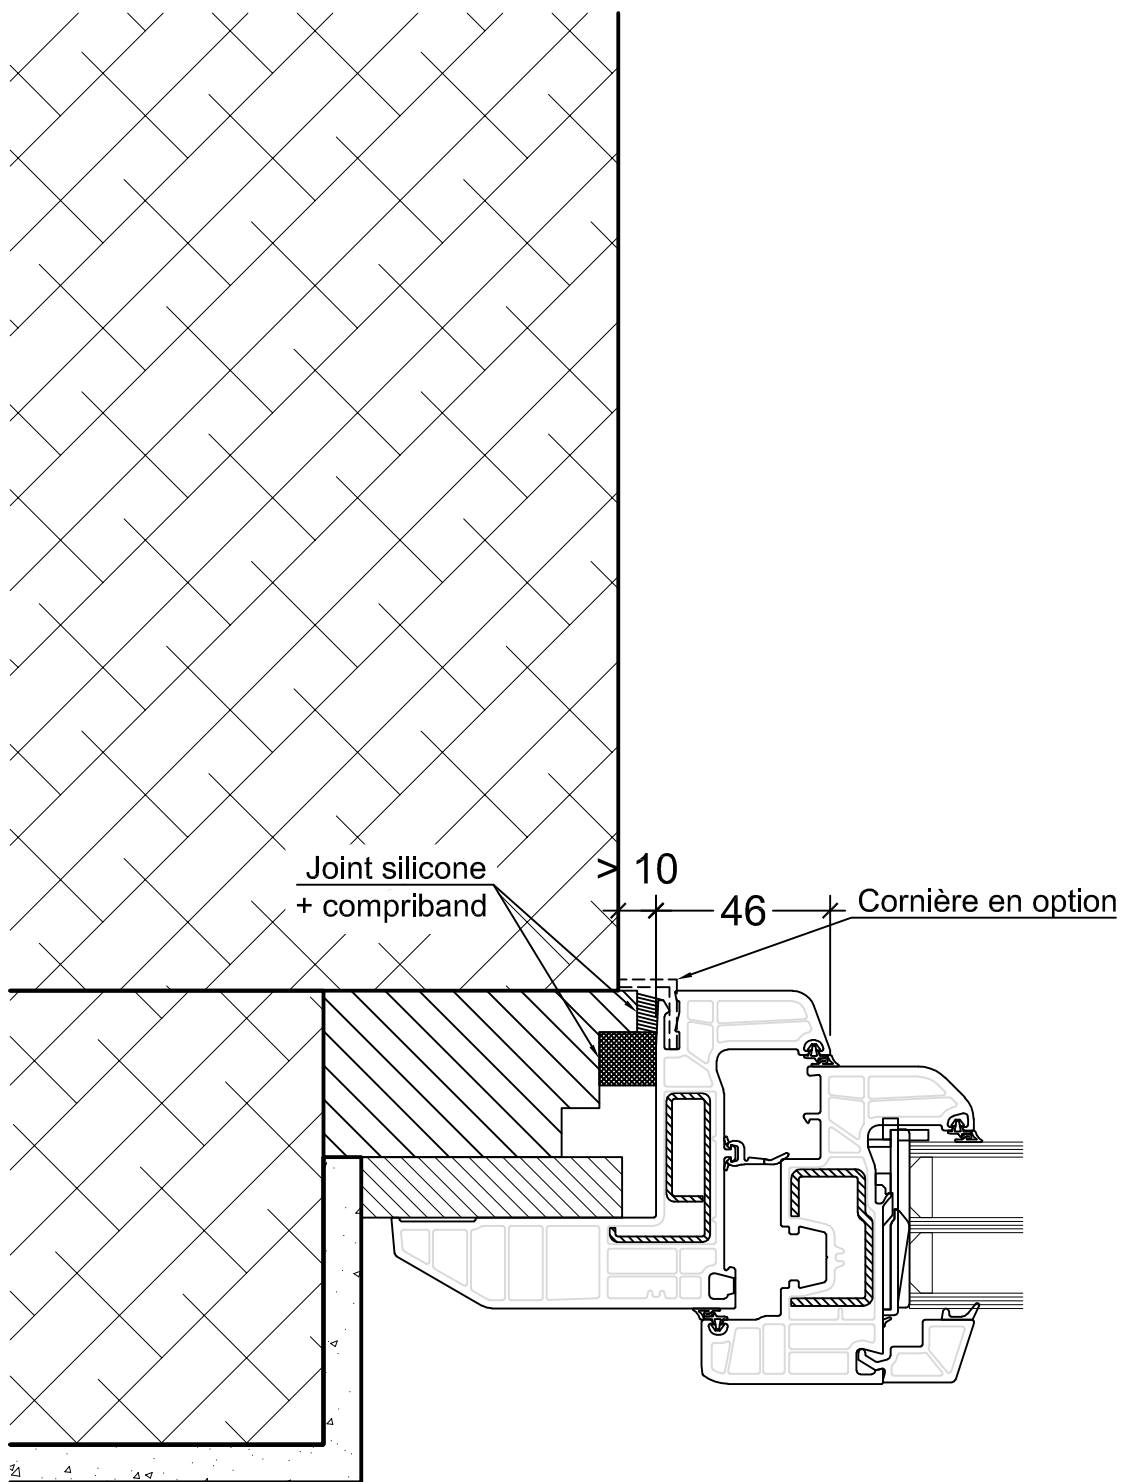

NORBA
MENUISERIE

N° 221-24/7

Tech.

Echelle 1:2 A4

Date 11.11.2019

Désignation T84 CH - Rénovation


Echelle

Version

Objet Coulissante à translation PVC
 Latéral, calé

POS.

CAD LT
 2013

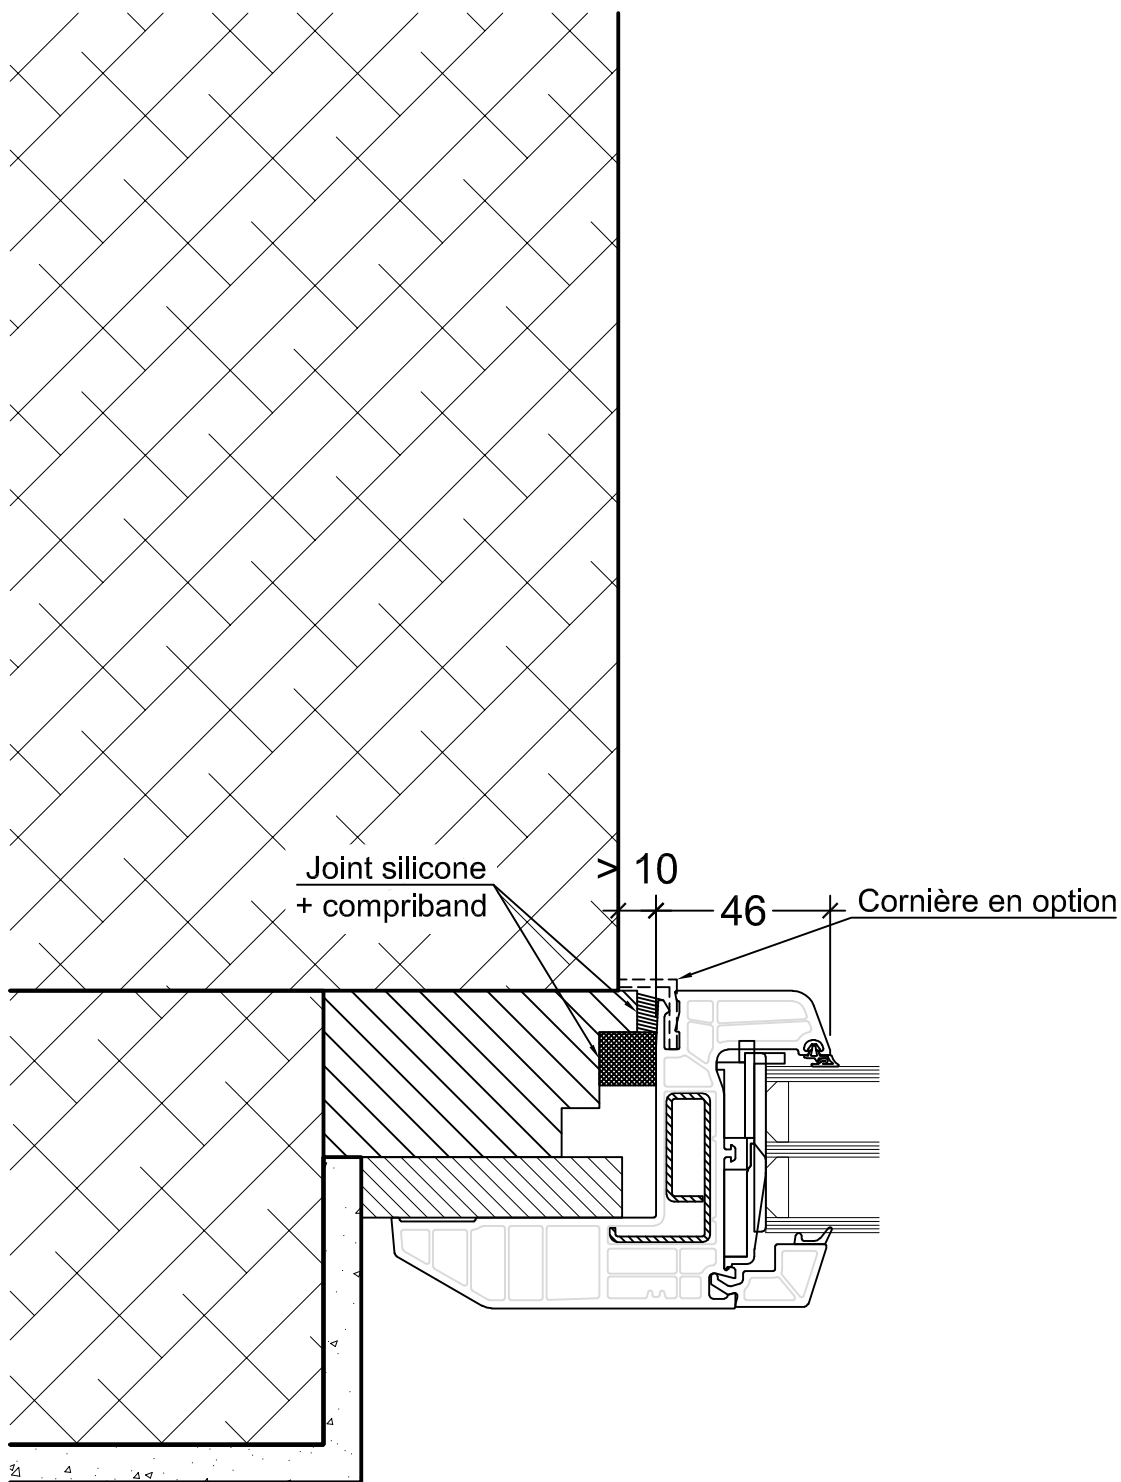

NORBA
MENUISERIE

N° 221-24/8

Tech.

Echelle 1:2 A4

Date 11.11.2019

Désignation T84 CH - Rénovation

Echelle

Version

Objet Coulissante à translation PVC
Fixe latéral, calé

POS.

CAD LT
2013