


**Vitrage fixe EI30**

Encadrement: Chêne à peindre

Baguettes à verre : Chêne à peindre

Verre Contraflam 30 ( 5 / 5 ) épaisseur 16 mm  
Dimension max. 1500 x 3000

N° AEAI :

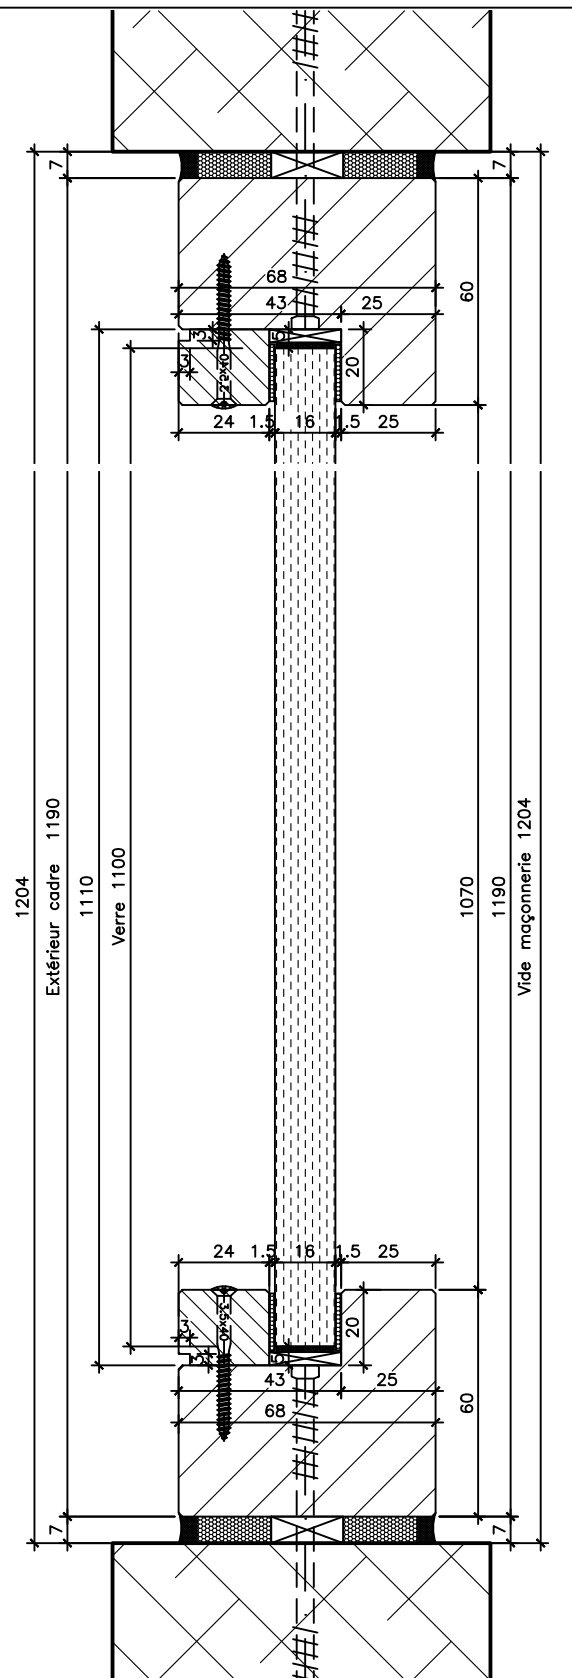

		No		Date	10.01.2019
		Tech.	YG	Mod.	
Article Battue et baguette à verre		Ech.	1/10 A3	Mod.	
		Ech.	1/2 A3	Mod.	
CAD 2002	Objet	<b>Vitrage fixe EI30</b> Entre mur ( épaisseur et largeur de cadre minimum )			<b>POS.: 31.40.23.1</b>