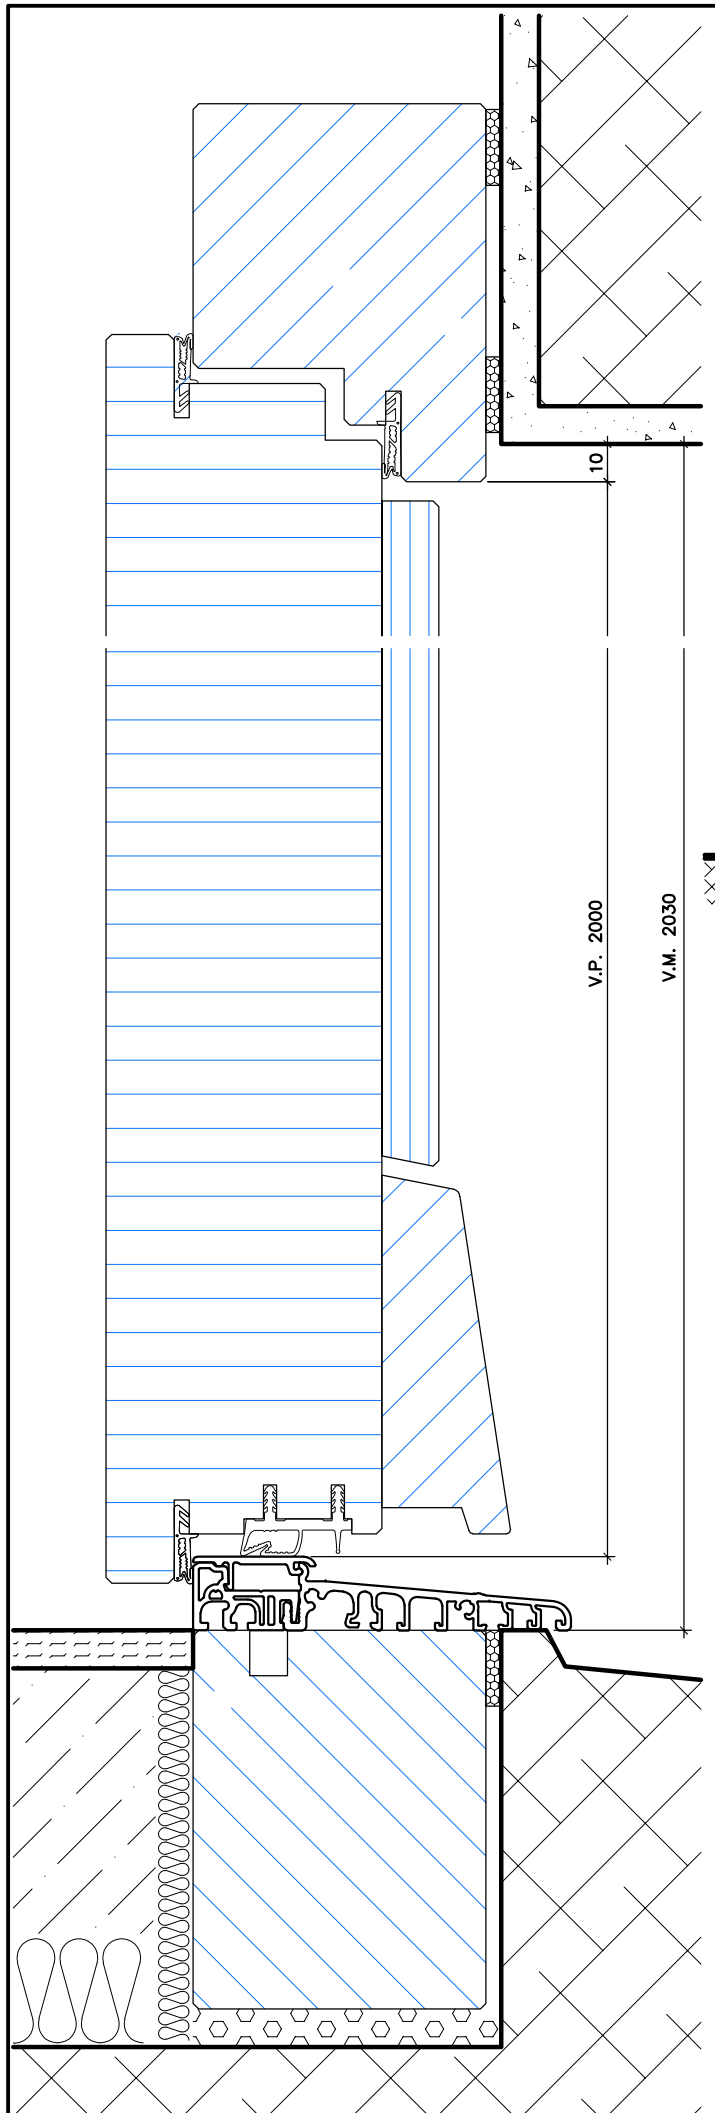

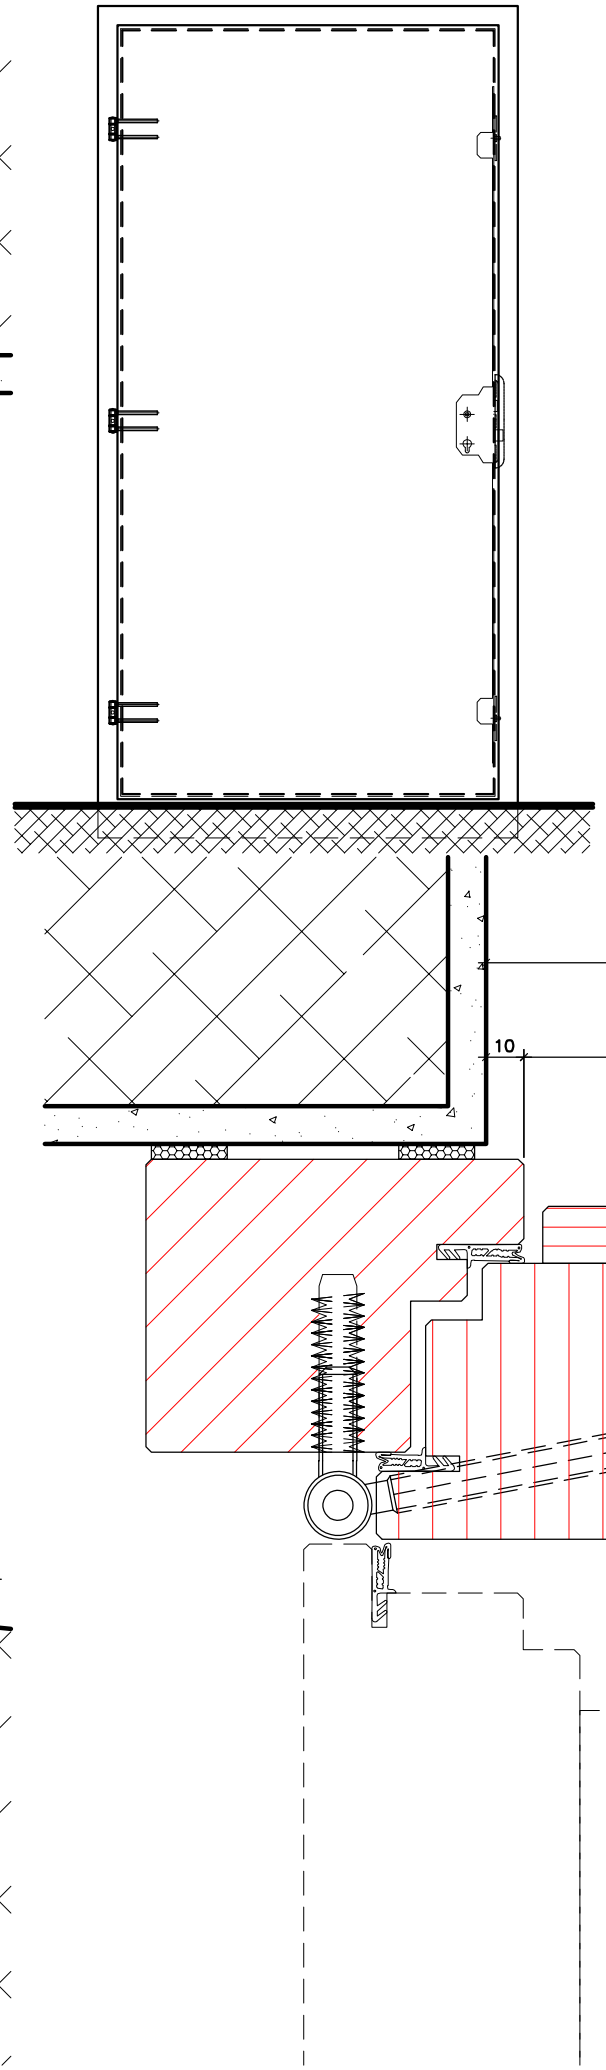

Cadre :

Encadrement : Chêne
Finition : à peindre
Joint : GOLL SF 1037 noir
Seuil : ROTO Gluske-BKV 100t

Panneau :

Epaisseur : 73mm
Classe acoustique : Rw 34dB
Classe climatique : 3c,3d,3e
Joint Goll S 13110 en bas
Doublage Multiplis W100 15mm
Fixation : Ferrements d'assemblage Doplex
Finition : à peindre

Ferrements :
Fiche anti-feu ANUBA HE 318 EI30
Douille filetée ANUBA Longueur 47mm
Gâche de sécurité GLUTZ 1150. Renflement 5.5mm
Serrure GLUTZ Treplane 1834/1838, fouillot 70mm

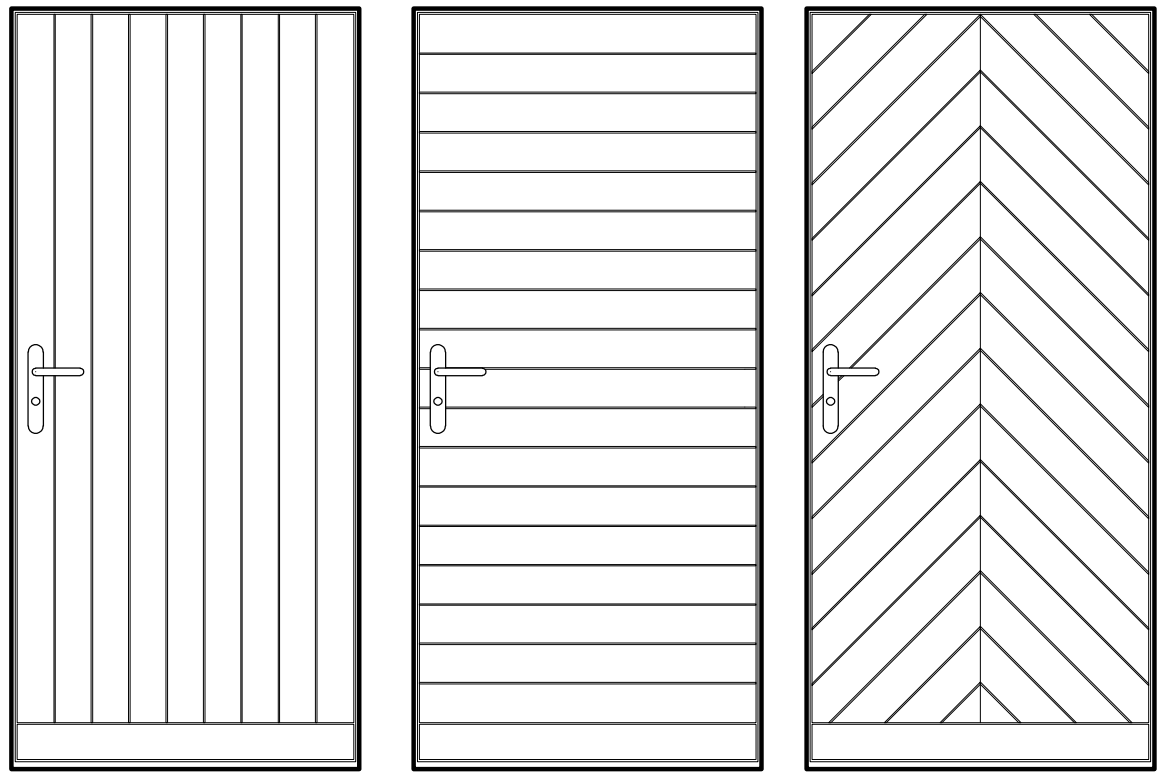

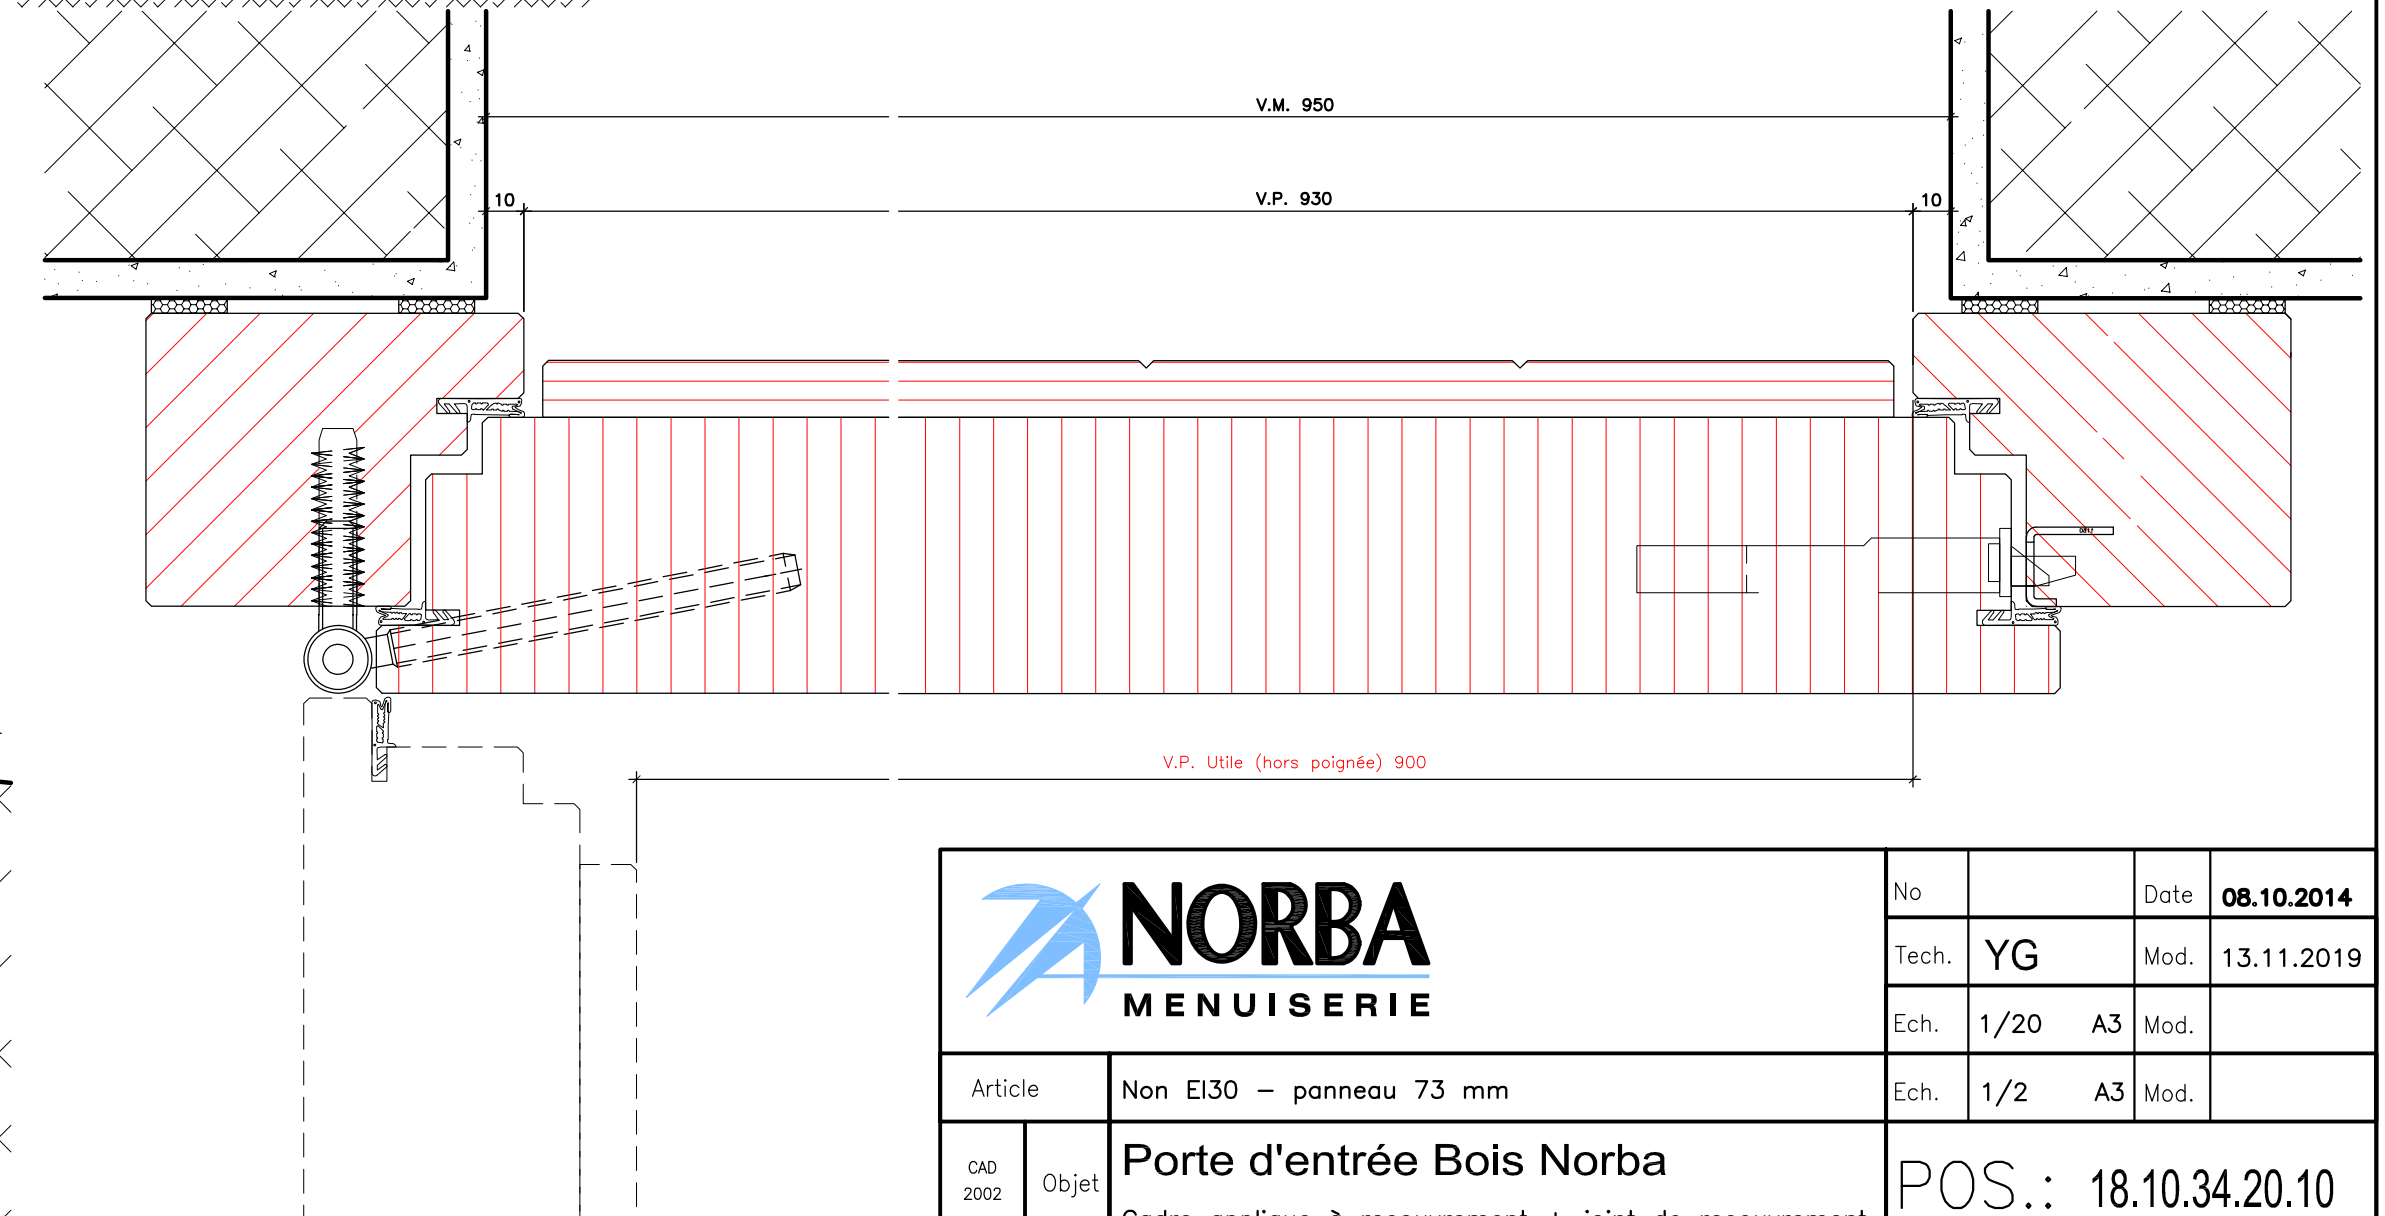

NORBA MENUISERIE

		No		Date	08.10.2014
		Tech.	YG	Mod.	13.11.2019
		Ech.	1/20 A3	Mod.	
Article	Non EI30 – panneau 73 mm	Ech.	1/2 A3	Mod.	
CAD 2002	Objet: Porte d'entrée Bois Norba Cadre applique à recouvrement + joint de recouvrement	POS.: 18.10.34.20.10			